



Kuinka Q-
sisäänkäynnin
luiskaa
käytetään?

...

... ja
minne
mennä
seuraavaksi?

Soita meille, jotta voimme tulla
auttamaan Q-oven rampin kanssa.

+358406494188 tai

+358406494189


Lapinlahden
Lähde

Tiedoksi: meillä on toinen
betonirakenteinen RaMP rakennuksen
toisella puolella...
(K-OVI, 9,7 %:n kaltevuus)*.

*Rampin pituus on 9+ metriä ja
korkeus 88 cm.

Soita meille, jotta voimme tulla
avaamaan K-oven sinulle:

+358406494188 tai
+358406494189

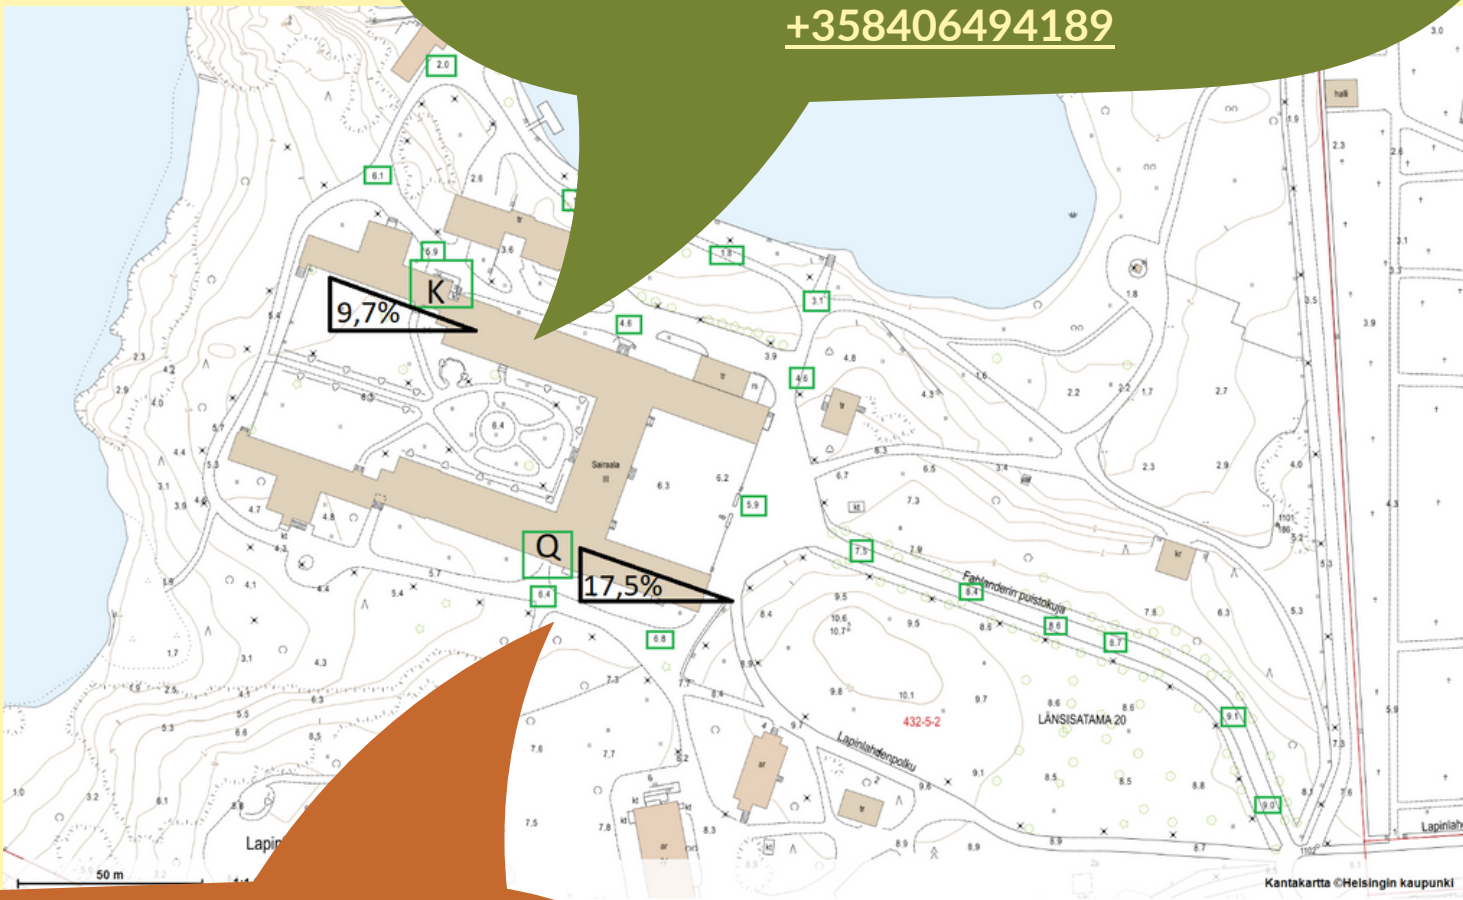


Hyvä tietää:
Q-oven luiska on melko jyrkkä
(17,5 %)**.

**Luiskan pituus on 240 cm ja korkeus 42 cm.
Luiskan leveys on vain 80 cm (suositeltu
vähimmäisleveys on 90 cm).

Q-oven luiskassa ei ole suojaavia kaiteita, eikä ramppien ylä- ja
alaosassa ole värillisiä tekstuurimerkintöjä.

**JOS päätät käyttää
siirrettävää luiskaa Q-ovella:**

1. Avaa ulko-ovi* ja kiinnitä se seinään
valkoisella narunpätkällä.
Vedä valkoisen narun silmukka ulko-oven
kahvan ympärille, jotta se pysyy auki.

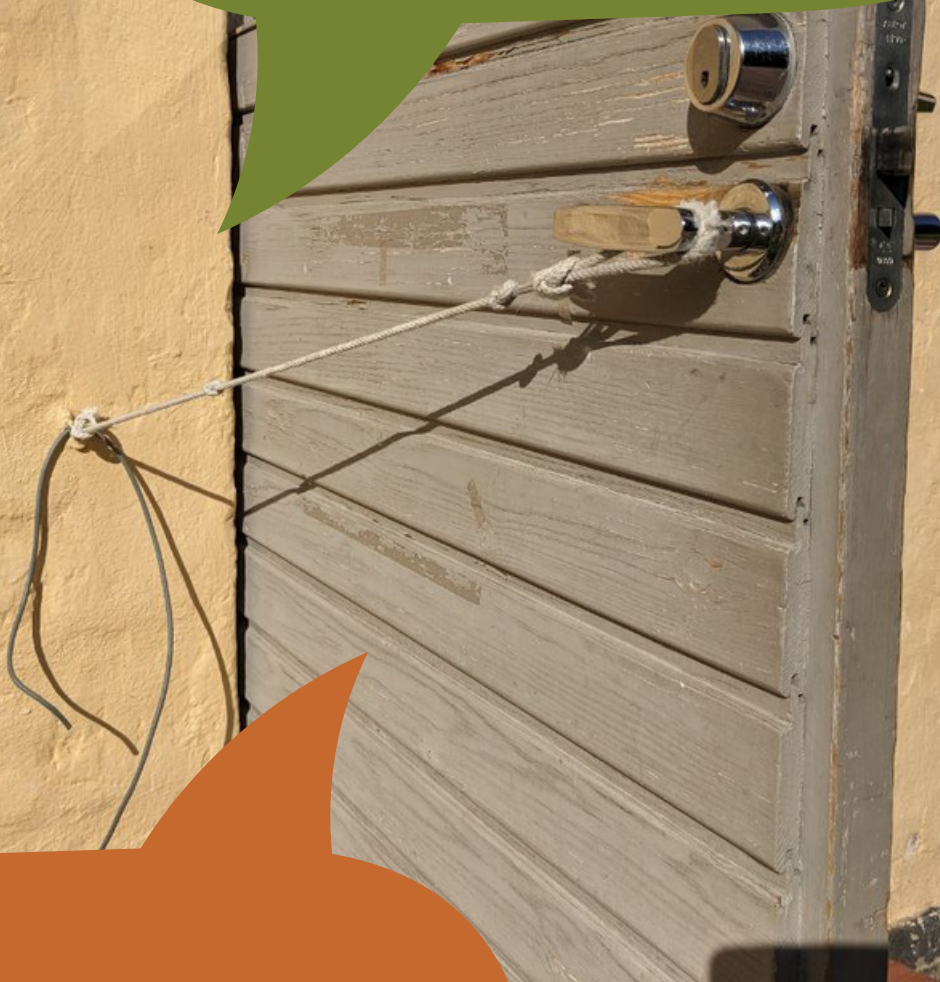


* Jos ovi on suljettu,
soita meille:

+358406494188 tai
+358406494189

2. Kuljeta siirrettävä luiska (A) ulos.

KANNATTAA harkita rampin kantamista kahden henkilön voimin. Kulkuluiskan toiselta puolelta puuttuu musta tarranauha, ja toinen tarranauhan pala on hyvin heikko.*.

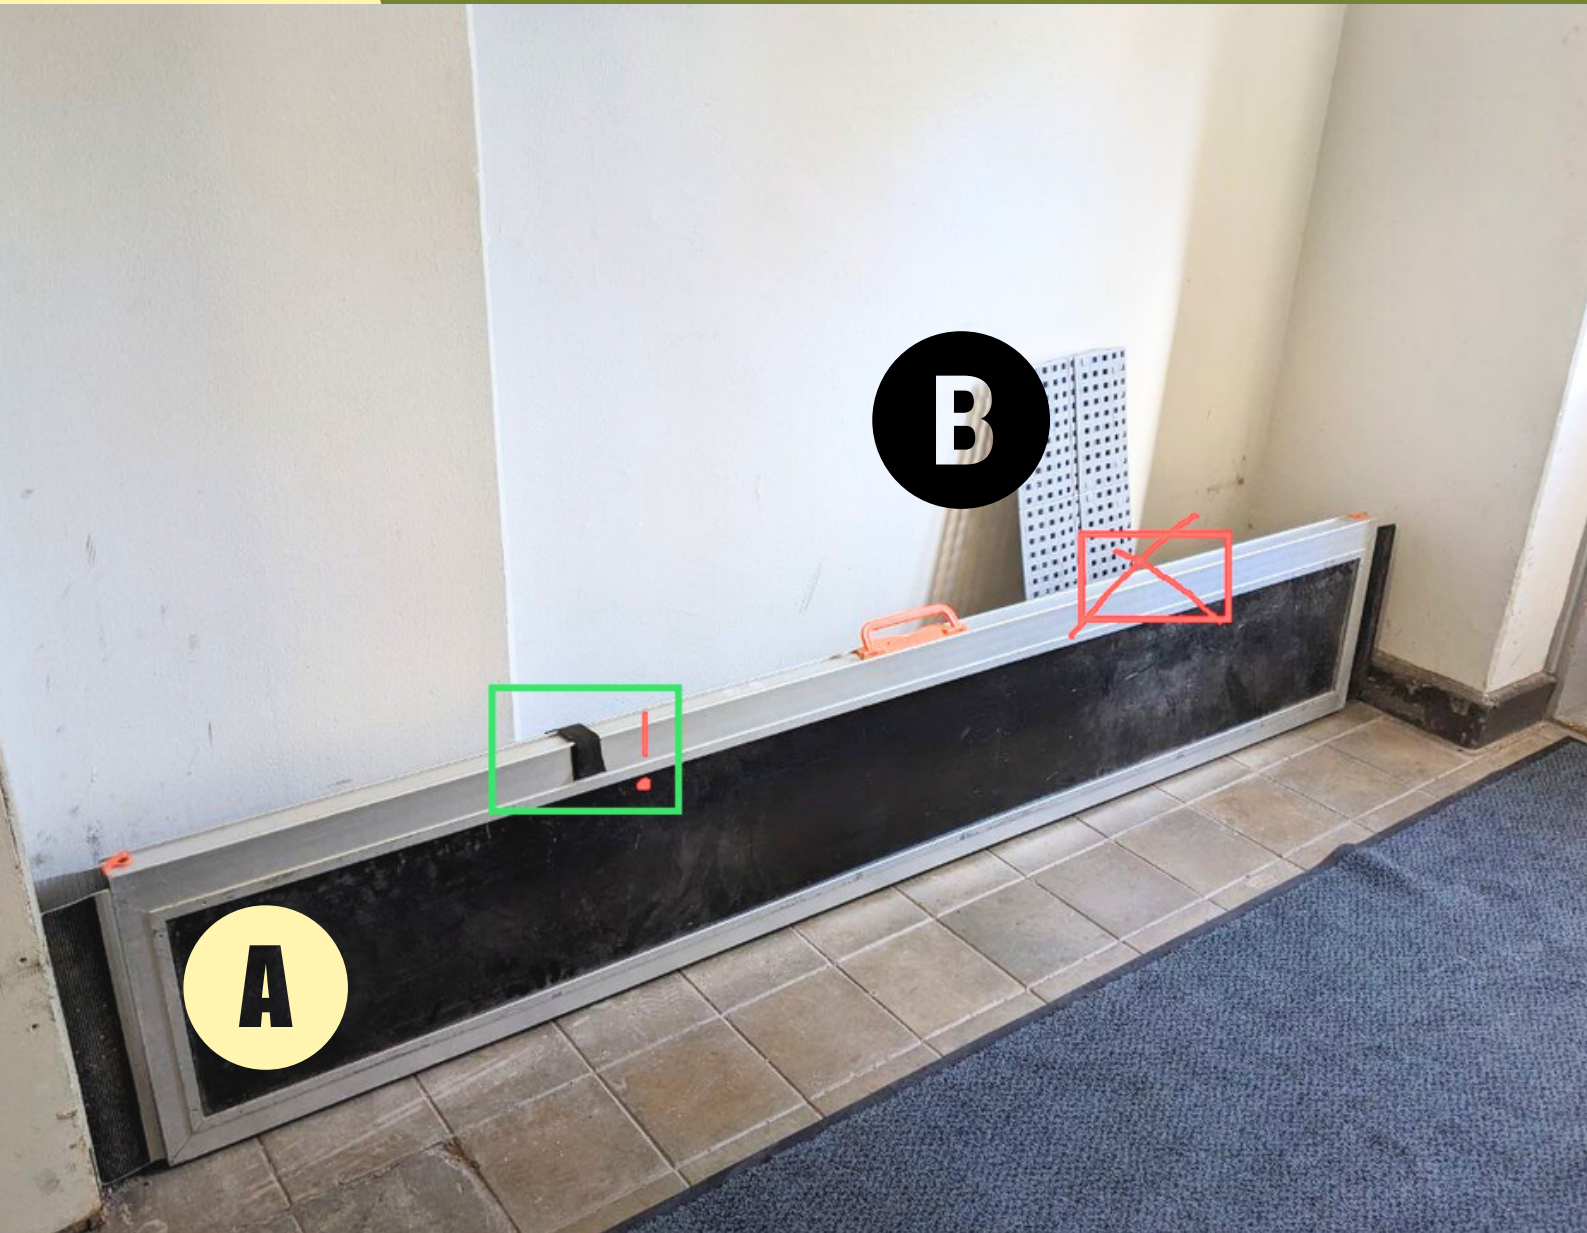

* Varo, ettei ramppi putoa vahingossa ja satuta sinua.

Harkitse soittamista meille:


+358406494188 tai

+358406494189




3. Avaa ramppi ja siirrä luiskan yläosa punatiilisten portaiden reunaan n. 4 cm päällekkäin.

On TÄRKEÄÄ, että se sijoitetaan juuri tähän kohtaan – ei korkeammalla sijaitsevalle puukynnykselle!

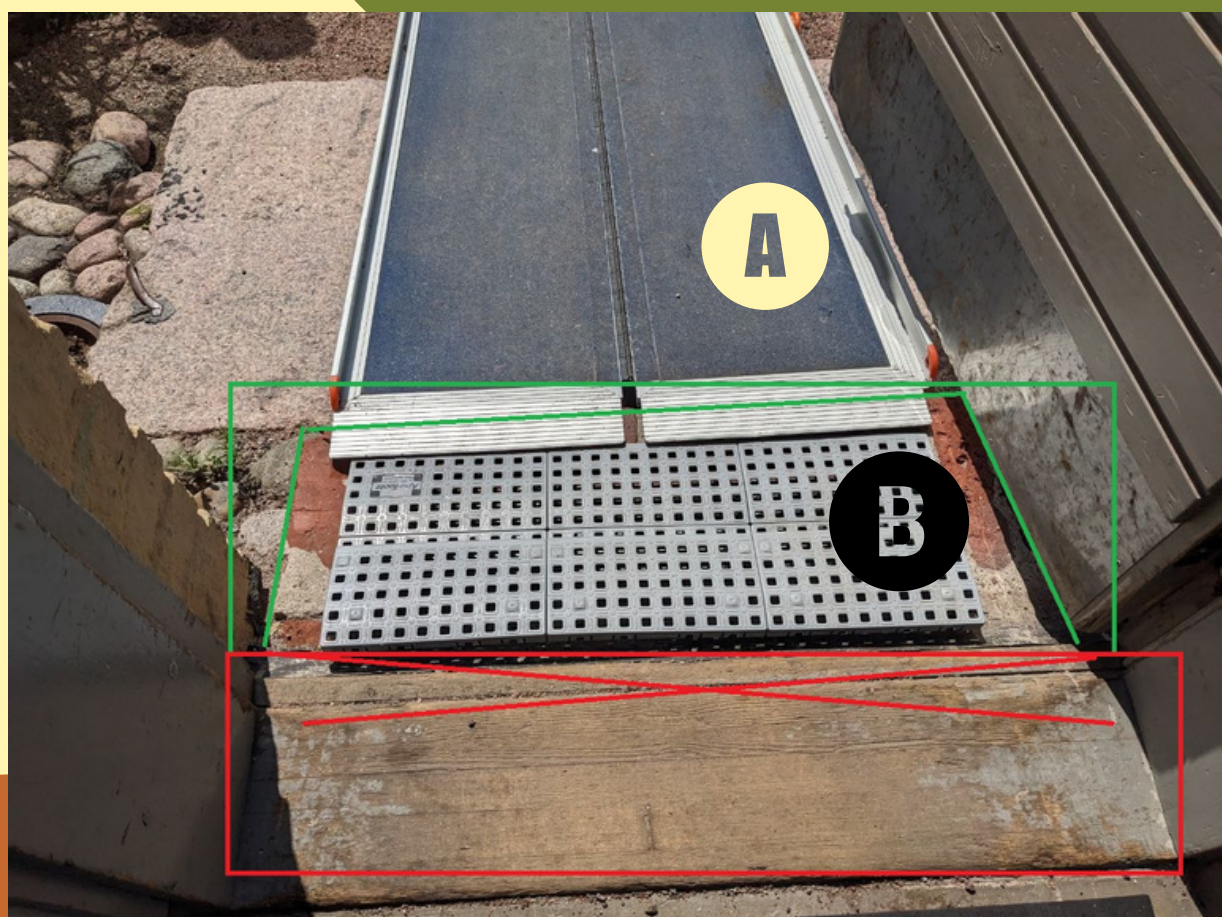

Ota seuraavaksi muovinen miniramppi (B) ja aseta se luiskan (A) ja puukynnyksen väliselle alueelle.


4. Kulkuluiskan käyttäminen

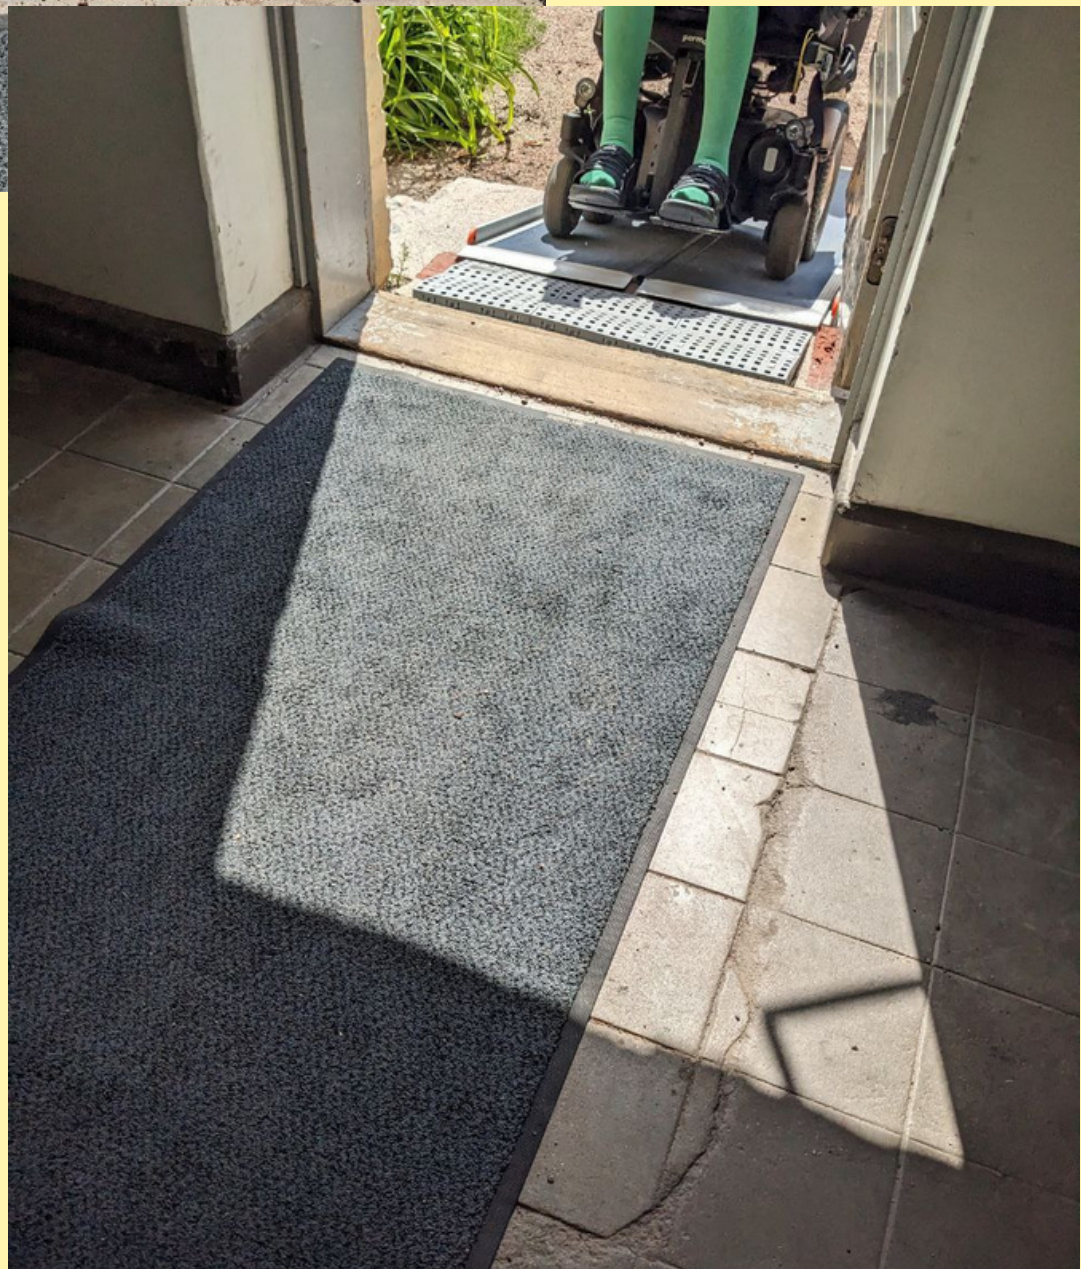

5. Kun olet käyttänyt luiskaa ulko-ovella, tämä on seuraava kynnys, jonka kohtaavat.




Voit vapaasti ottaa harmaan muovisen minirampin (B) mukaasi vierailusi ajaksi. Siitä on apua kahvilamme kynnysten ylittämisessä.

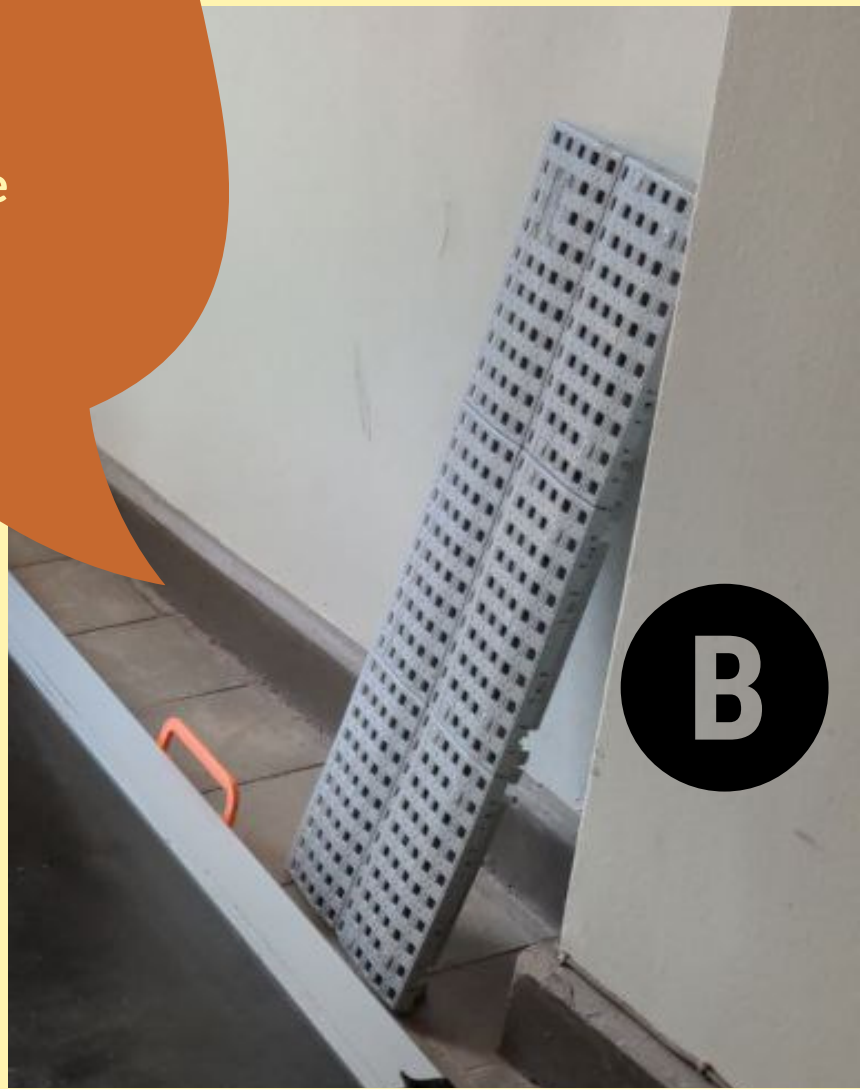


B

Mitä tehdä seuraavaksi?

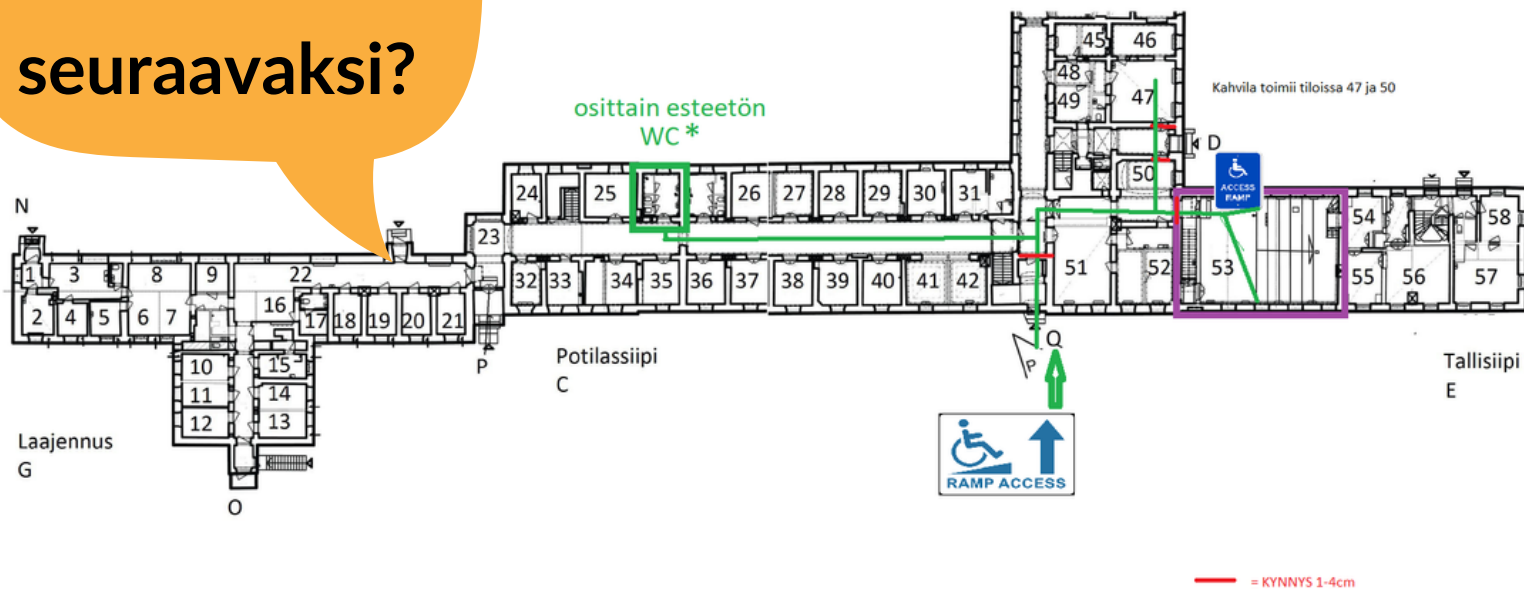

*21.6.2023: WC:ssä on saatuuna ovet ja kiskot
Sisällä oleva
VARAUS

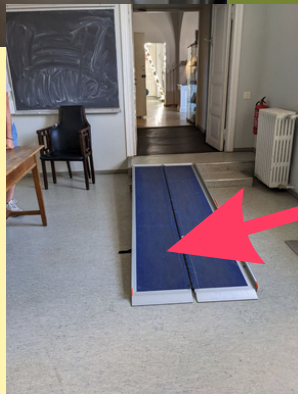

Käytettävissä olevat tilat ensimmäisessä kerroksessa ovat:

Gallerian käytävä,
Kahvila Lähde,
auditorio ja osittain esteetön WC



Vapaa
Ledig
Available

Lapinlahden
Lähde

- Kiitos käynnistä,
Lapinlahden Lähde!



Jos sinulla on aikaa ja energiaa,
voisitko olla ystävällinen ja
soittaa huoltotiimillemme,
kun lähdet?



+358406494189

Tämän ilmoituksen avulla he
osaavat raivata kulkuluiskanki pois
ennen yön tuloa.

THANK YOU!

*Lapinlahden
Lähde*

Lähteet tässä
oppaassa:

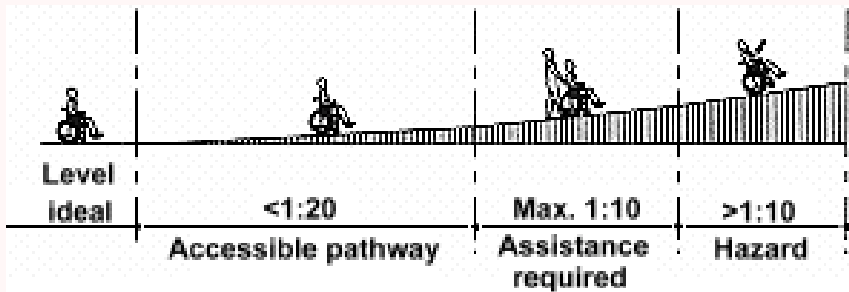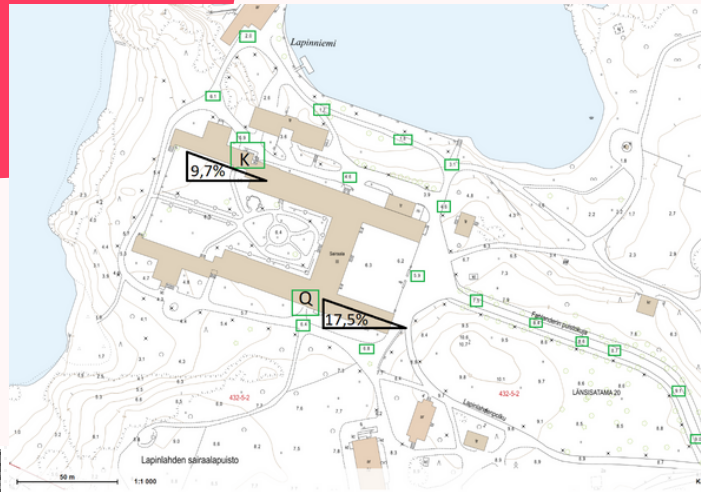

United Nations 2004. Accessibility for the Disabled - A Design Manual for a Barrier Free Environment.

<https://www.un.org/esa/socdev/enable/designm/AD2-01.htm>

"Luiska saa olla kaltevuudeltaan enintään 8 % (1:12,5) ja pituudeltaan yhtäjaksoisena enintään kuusi metriä, jonka jälkeen kulkuväylällä edellytetään vaakasuoraa vähintään 2000 mm pituista välitasannetta. Ilman välitasanteita jatkuva luiska saa olla enintään 5 % (1:20) kalteva.
https://www.ouka.fi/c/document_library/get_file?uuid=0acf42a1-c2ce-4fc4-befb-7e0c6a92297e&groupId=486338

<https://www.invalidiliitto.fi/esteettomyys/tasoero/luiska>

Kuva 1. Luiskan kaltevuus voi olla jyrkempi, kuitenkin enintään 8 % (1:12,5), jos tasoero on korkeintaan 1000 mm. Silloin yhtäjaksoisen luiskan korkeusero saa olla enintään 500 millimetriä, jonka jälkeen kulkuväylällä on oltava vaakasuora vähintään 2 000 millimetriä pitkä välitasanne.

<https://kartta.hel.fi/maps/export.ashx>





How to use the
access ramp at
the Q-entrance?

Scan the
QR- code!



Please call us so we can come
and assist with the Q-door ramp
+358406494188 or
+358406494189

